



План застройки конкурсной площадки ГБПОУ Уфимский машиностроительный колледж
по компетенции Токарные работы на станках с ЧПУ
находящейся по адресу: Республика Башкортостан, г.Уфа, ул.Ферина, д.2

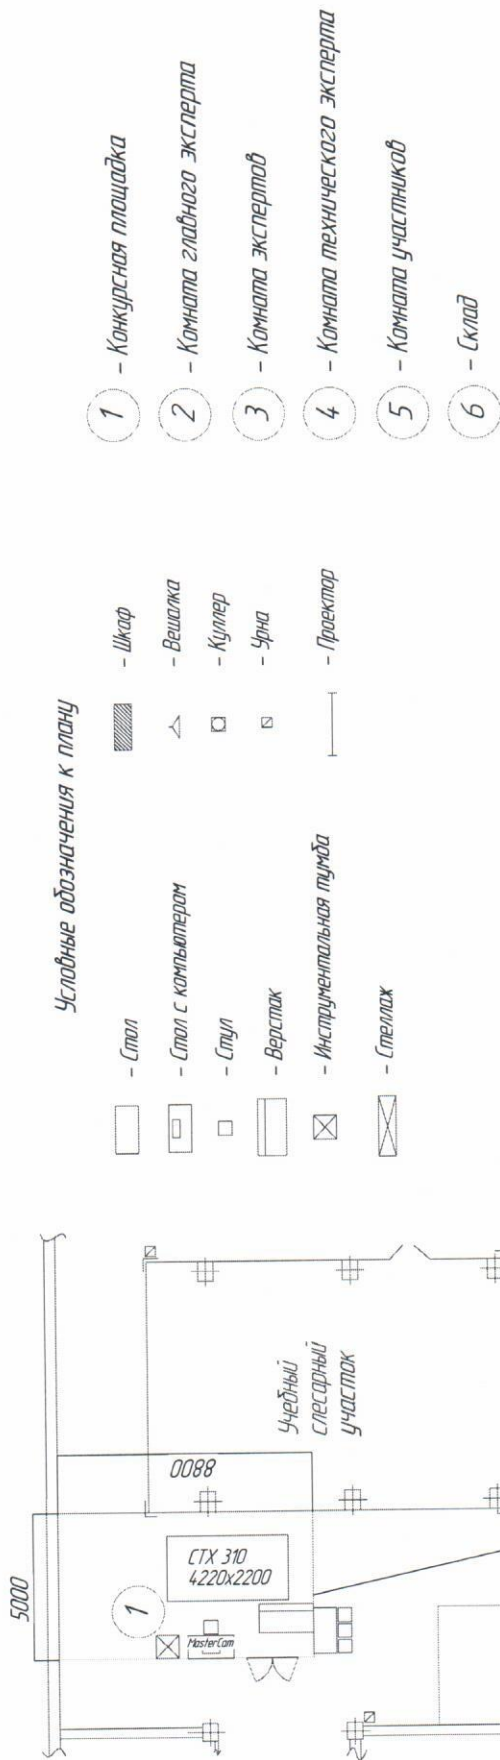

Стеклянные прозрачные перегородки высотой 2,8м.

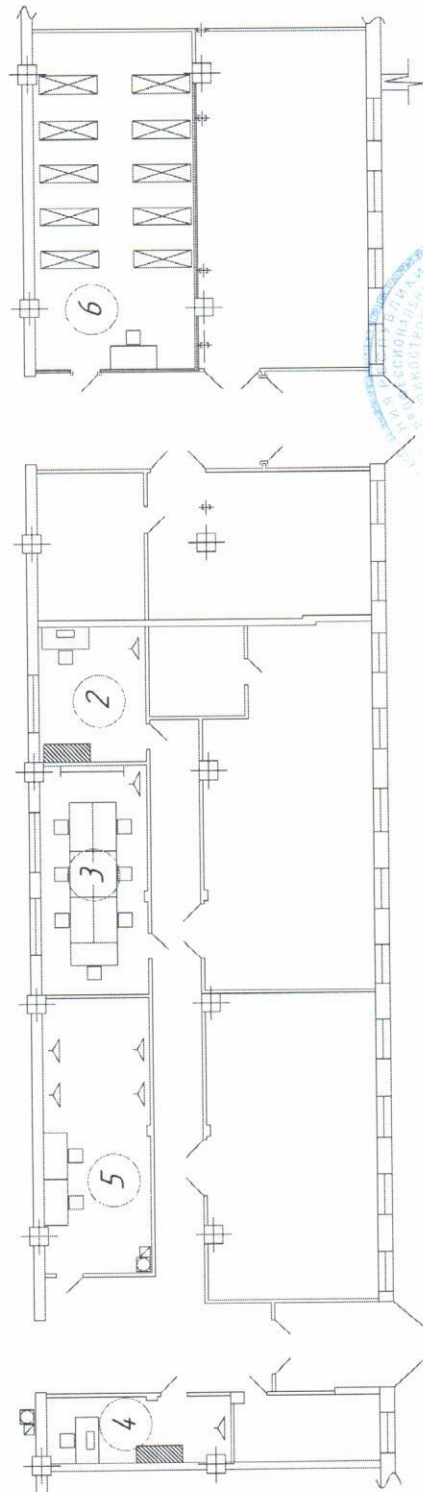

Площадь застройки компетенции: 544,2904 м2

Утверждаю: И.о. директора ГБПОУ УМК

Согласовано: Менеджер компетенции

Токарные работы на станках с ЧПУ

Дата составления: 12.11.2019

О. Саитгалеева

О.Н. Саитгалеева

А.С. Лоскутов