



План застройки конкурсной площадки ГБПОУ Уфимский машиностроительный колледж
по компетенции Фрезерные работы на станках с ЧПУ
находящейся по адресу: Республика Башкортостан, г.Уфа, ул.Ферина, д.2

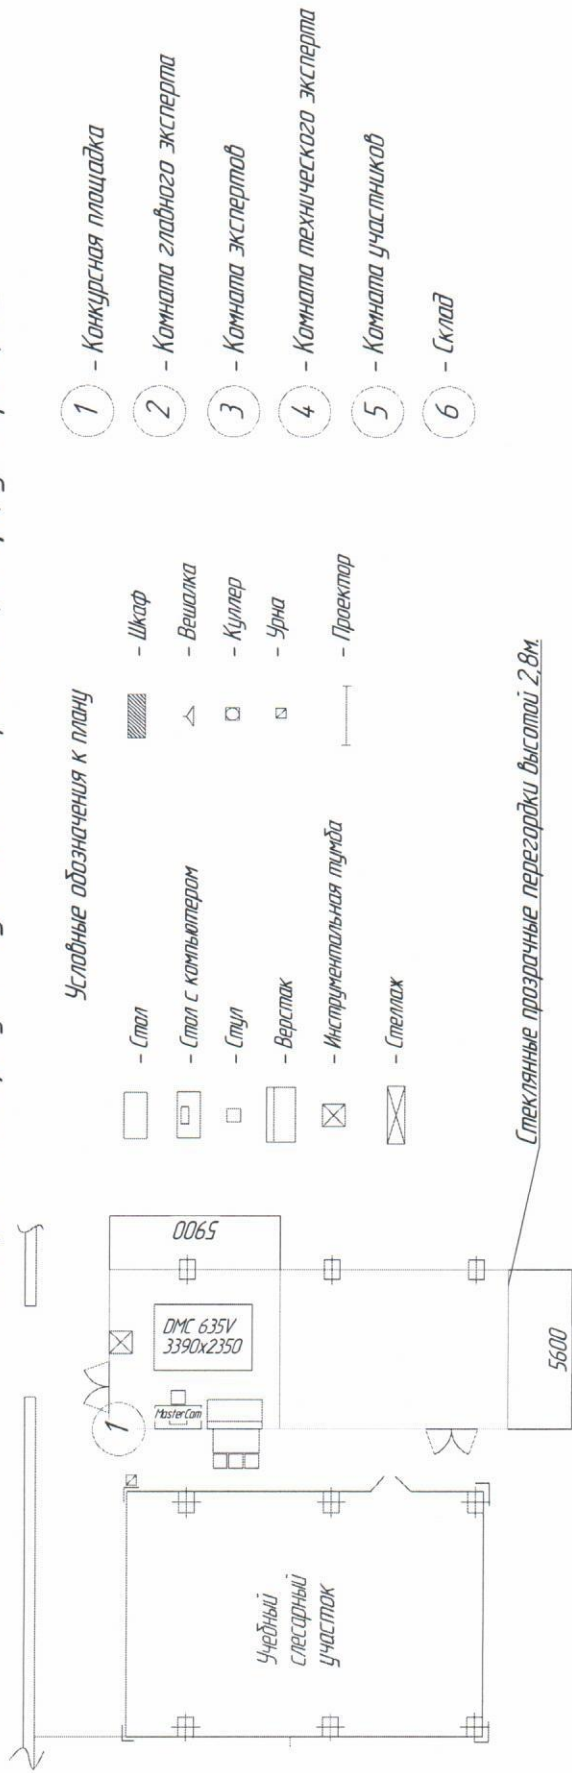

- 1 - Конкурсная площадка
- 2 - Комната гладного эксперта
- 3 - Комната экспертов
- 4 - Комната технического эксперта
- 5 - Комната участников
- 6 - Склад

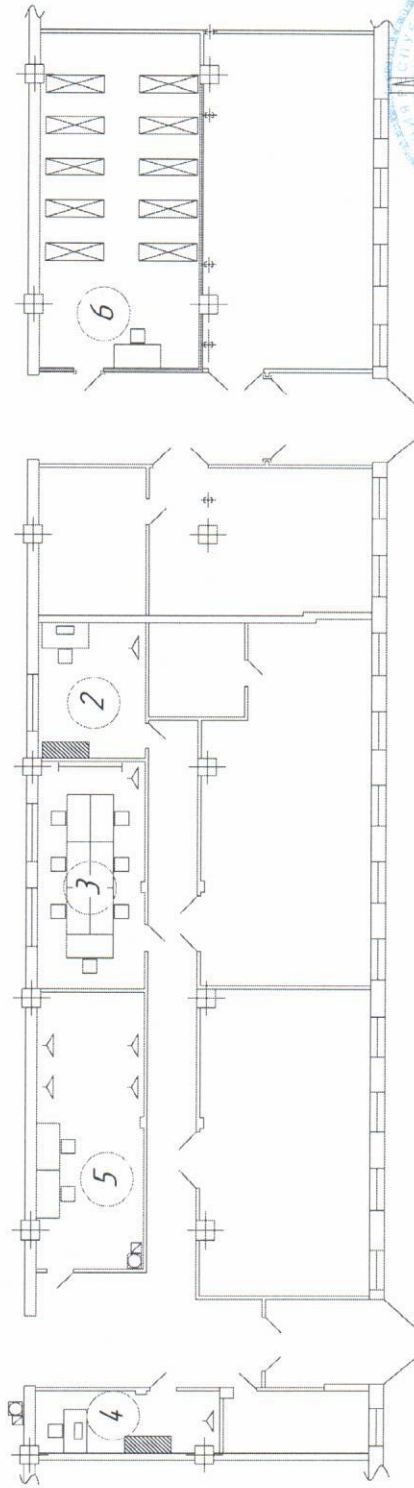

Площадь застройки компетенции: 556,5234 м²

Утверждаю: И.о. директора ГБПОУ УМК

Согласовано: Менеджер компетенции

Фрезерные работы на станках с ЧПУ

Дата составления: 12.11.2019

О.Н. Саитгалиева

А.М. Мещеряков